

**REVISION SIMPLIFIEE DU
PLAN D'OCCUPATION DES SOLS
DES **ESSARTS-LE-ROI****

[DÉPARTEMENT DES YVELINES]

**SECTEUR DES LIEUX-DITS « Le Gros Chêne, La Maison
Neuve, La Petite Tasse, Les Siroliers » dit « Secteur
Maison Neuve »**

**REVISION SIMPLIFIEE DU PLAN
D'OCCUPATION DES SOLS**


PIÈCE N°3-2

**CREATION D'UNE ZONE NAUIC
ET D'UN SECTEUR NAUICa**

VU POUR ÊTRE ANNEXÉ À LA DÉLIBÉRATION DU CONSEIL MUNICIPAL
DU

Le Maire

PLAN DE SITUATION

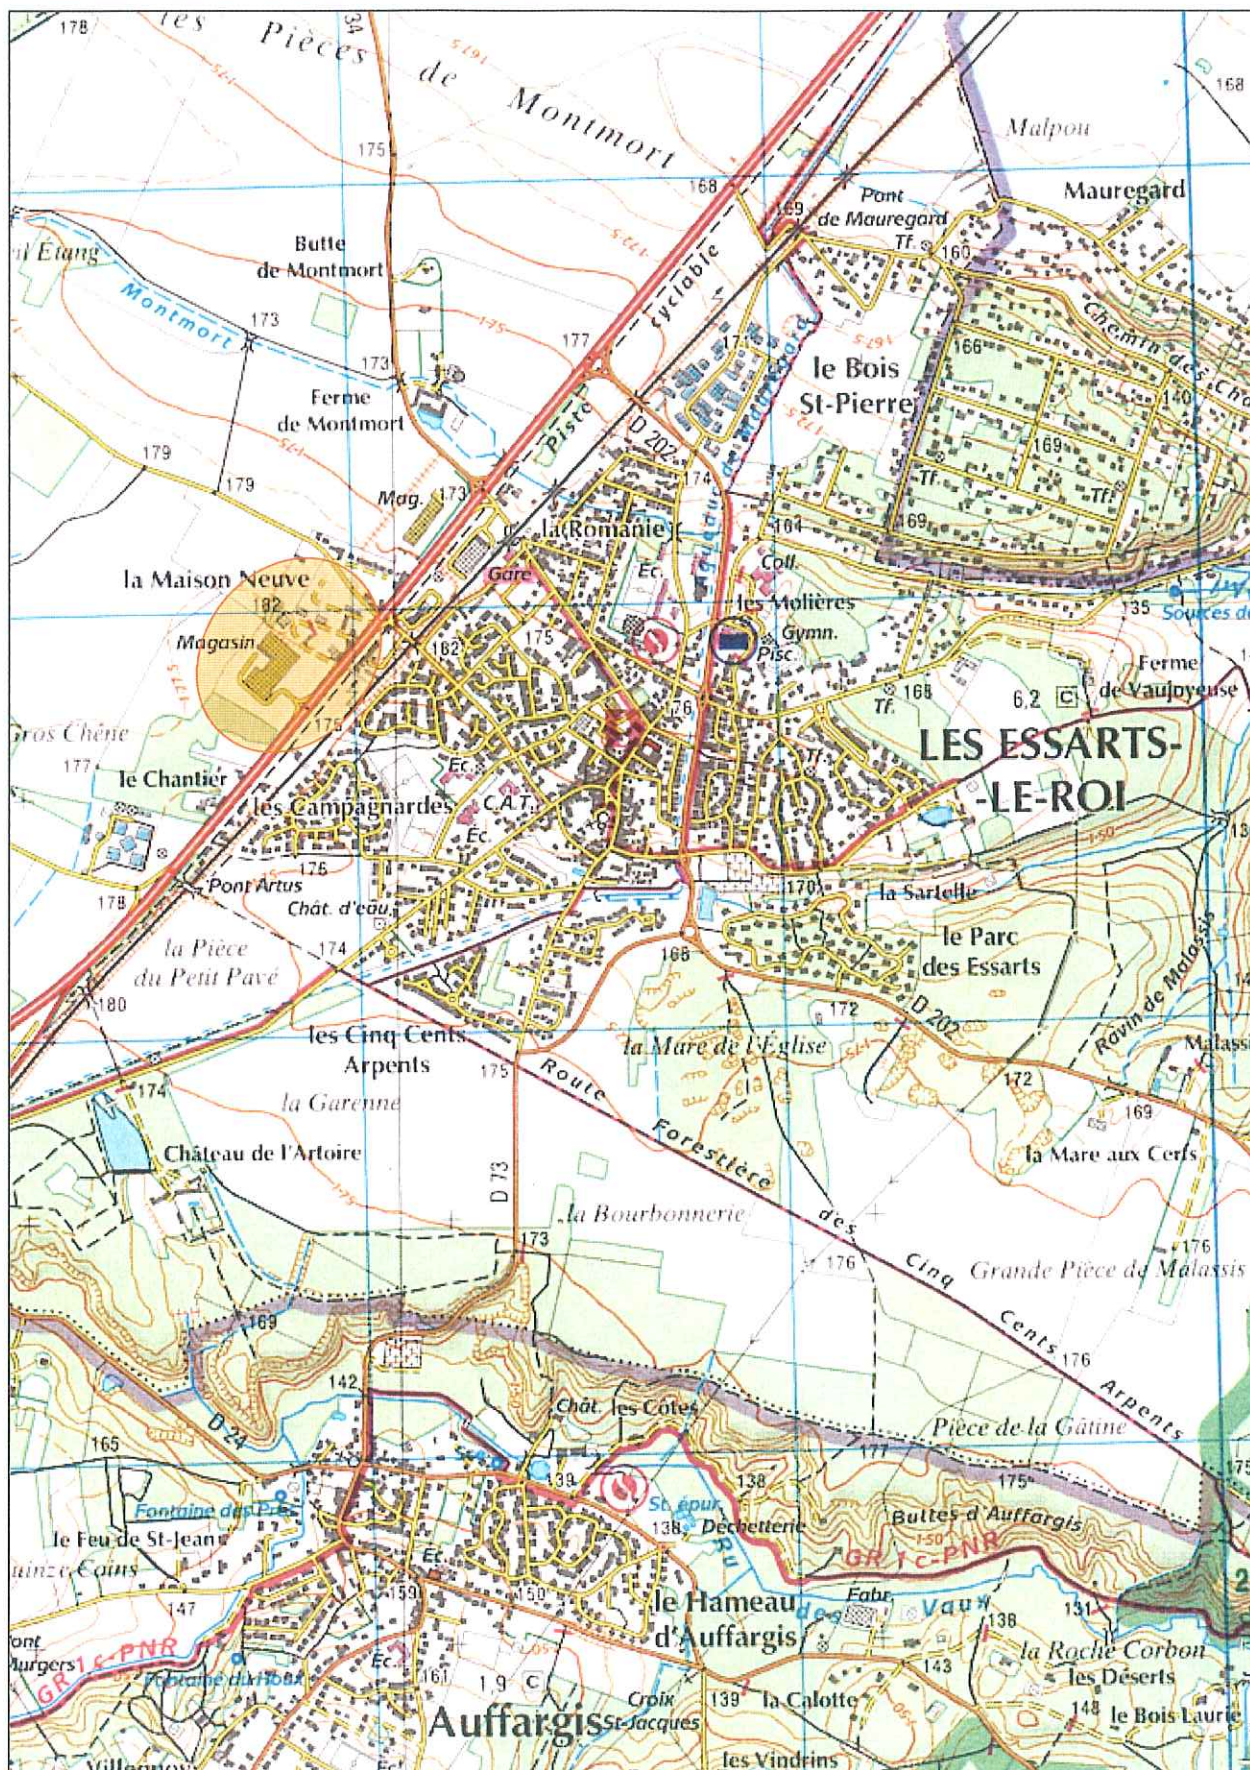

Localisation approximative du secteur « Maison Neuve » :



ECHELLE : 1/4000^{ème}

