ELEVATION

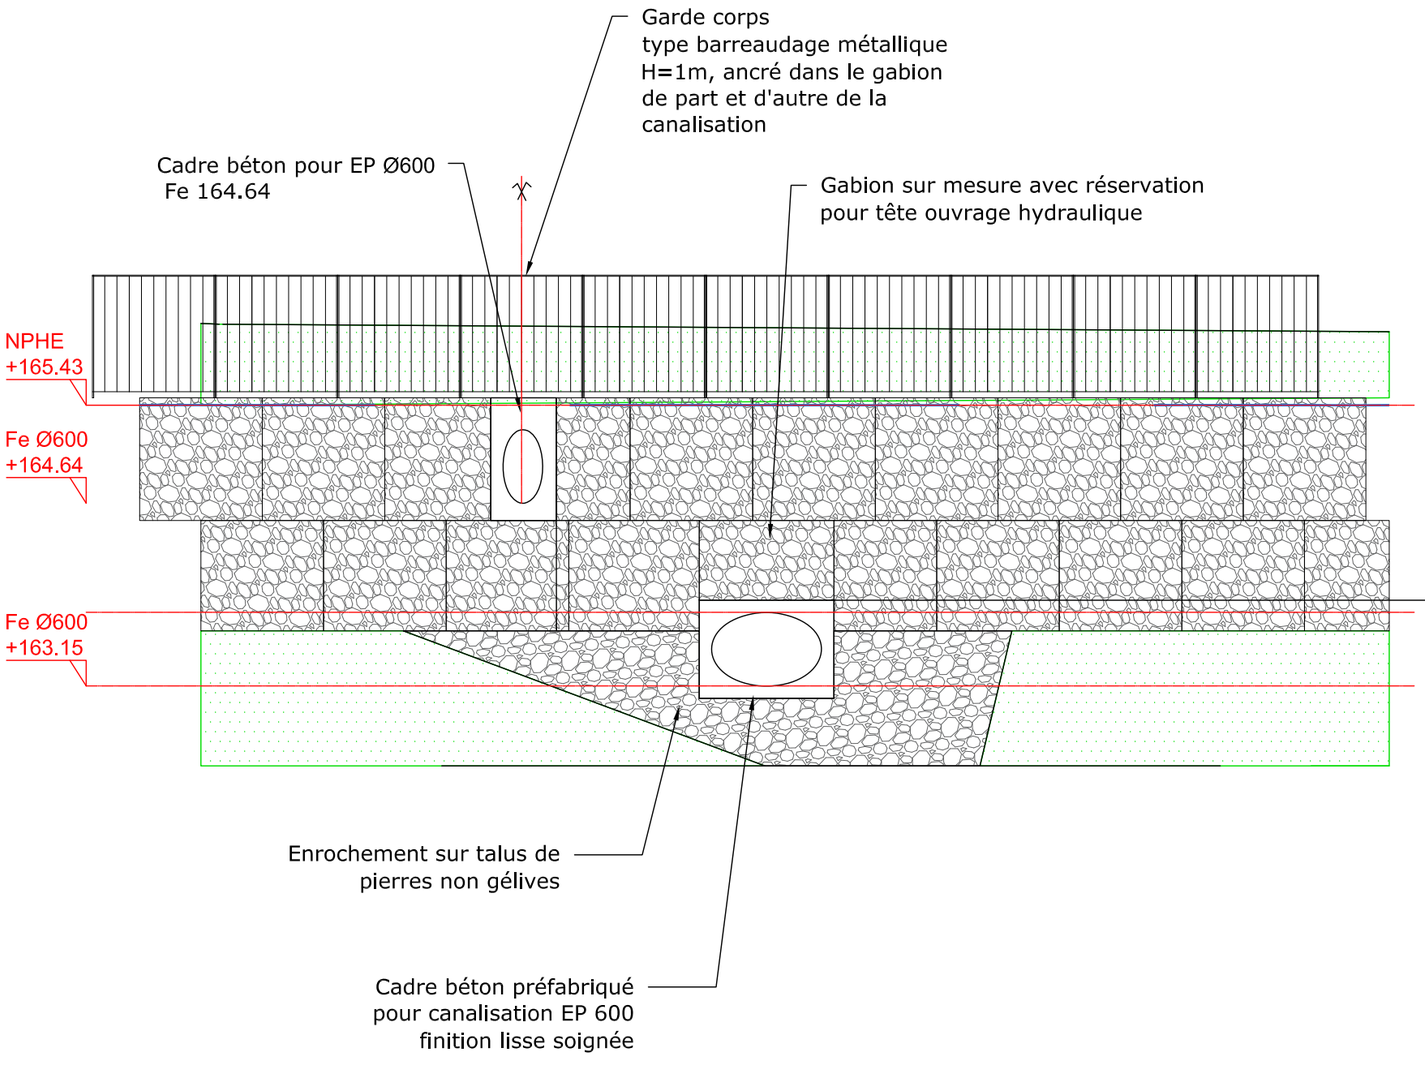

COUPE

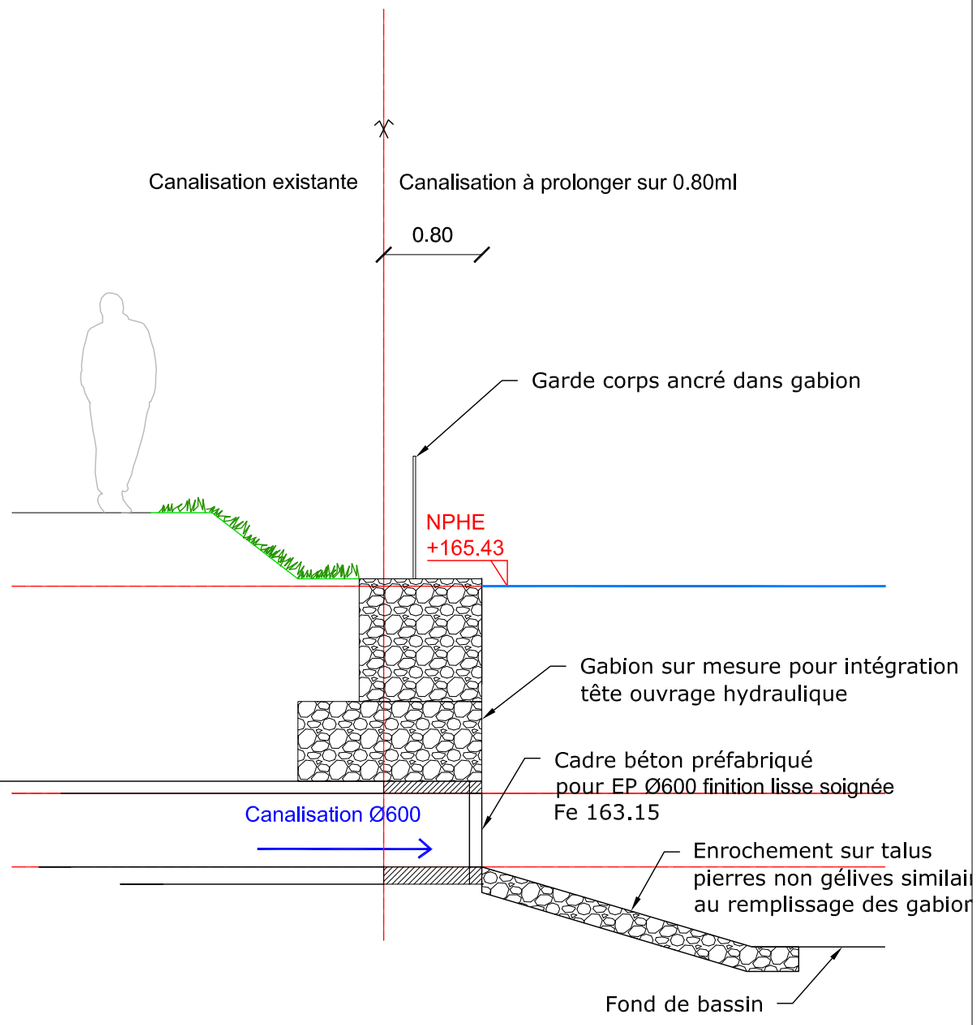

Maîtrise d'ouvrage	Commune Les Essarts-le-Roi 18 rue du 11 novembre 1918 - CS 60700 78612 Les Essarts-le-Roi mairie@essarts-le-roi.org T +33 (0)1 30 46 48 84	Maîtrise d'oeuvre	ATM Paysagiste Hydrologue mandataire 115, bld Richard Lenoir 75011 Paris contact@agence-atm.com T +33 (0)1 48 06 60 69	JSI Bet VRD 19, route de Gambais 78550 Bazainville j.soler@etudes-jsi.fr T +33 (0)1 30 88 55 51	Détail sur déverse bassin Fe 163.15
Les Essarts-le-Roi - Aménagement du parking du Lavoir, du bassin des Gandines et de la rigoles des Essarts					ech : 1/50 — Date : 31/07/2018

DCE

D.06